


Anlage		Heizkreise Nordverteilung	Heizkreise Südverteilung	Heizkreise Theoriegebäude WWB
ISP	ISP1 BHKW 20DP	ISP1 Heizzentrale 201DP		
Gewerk				

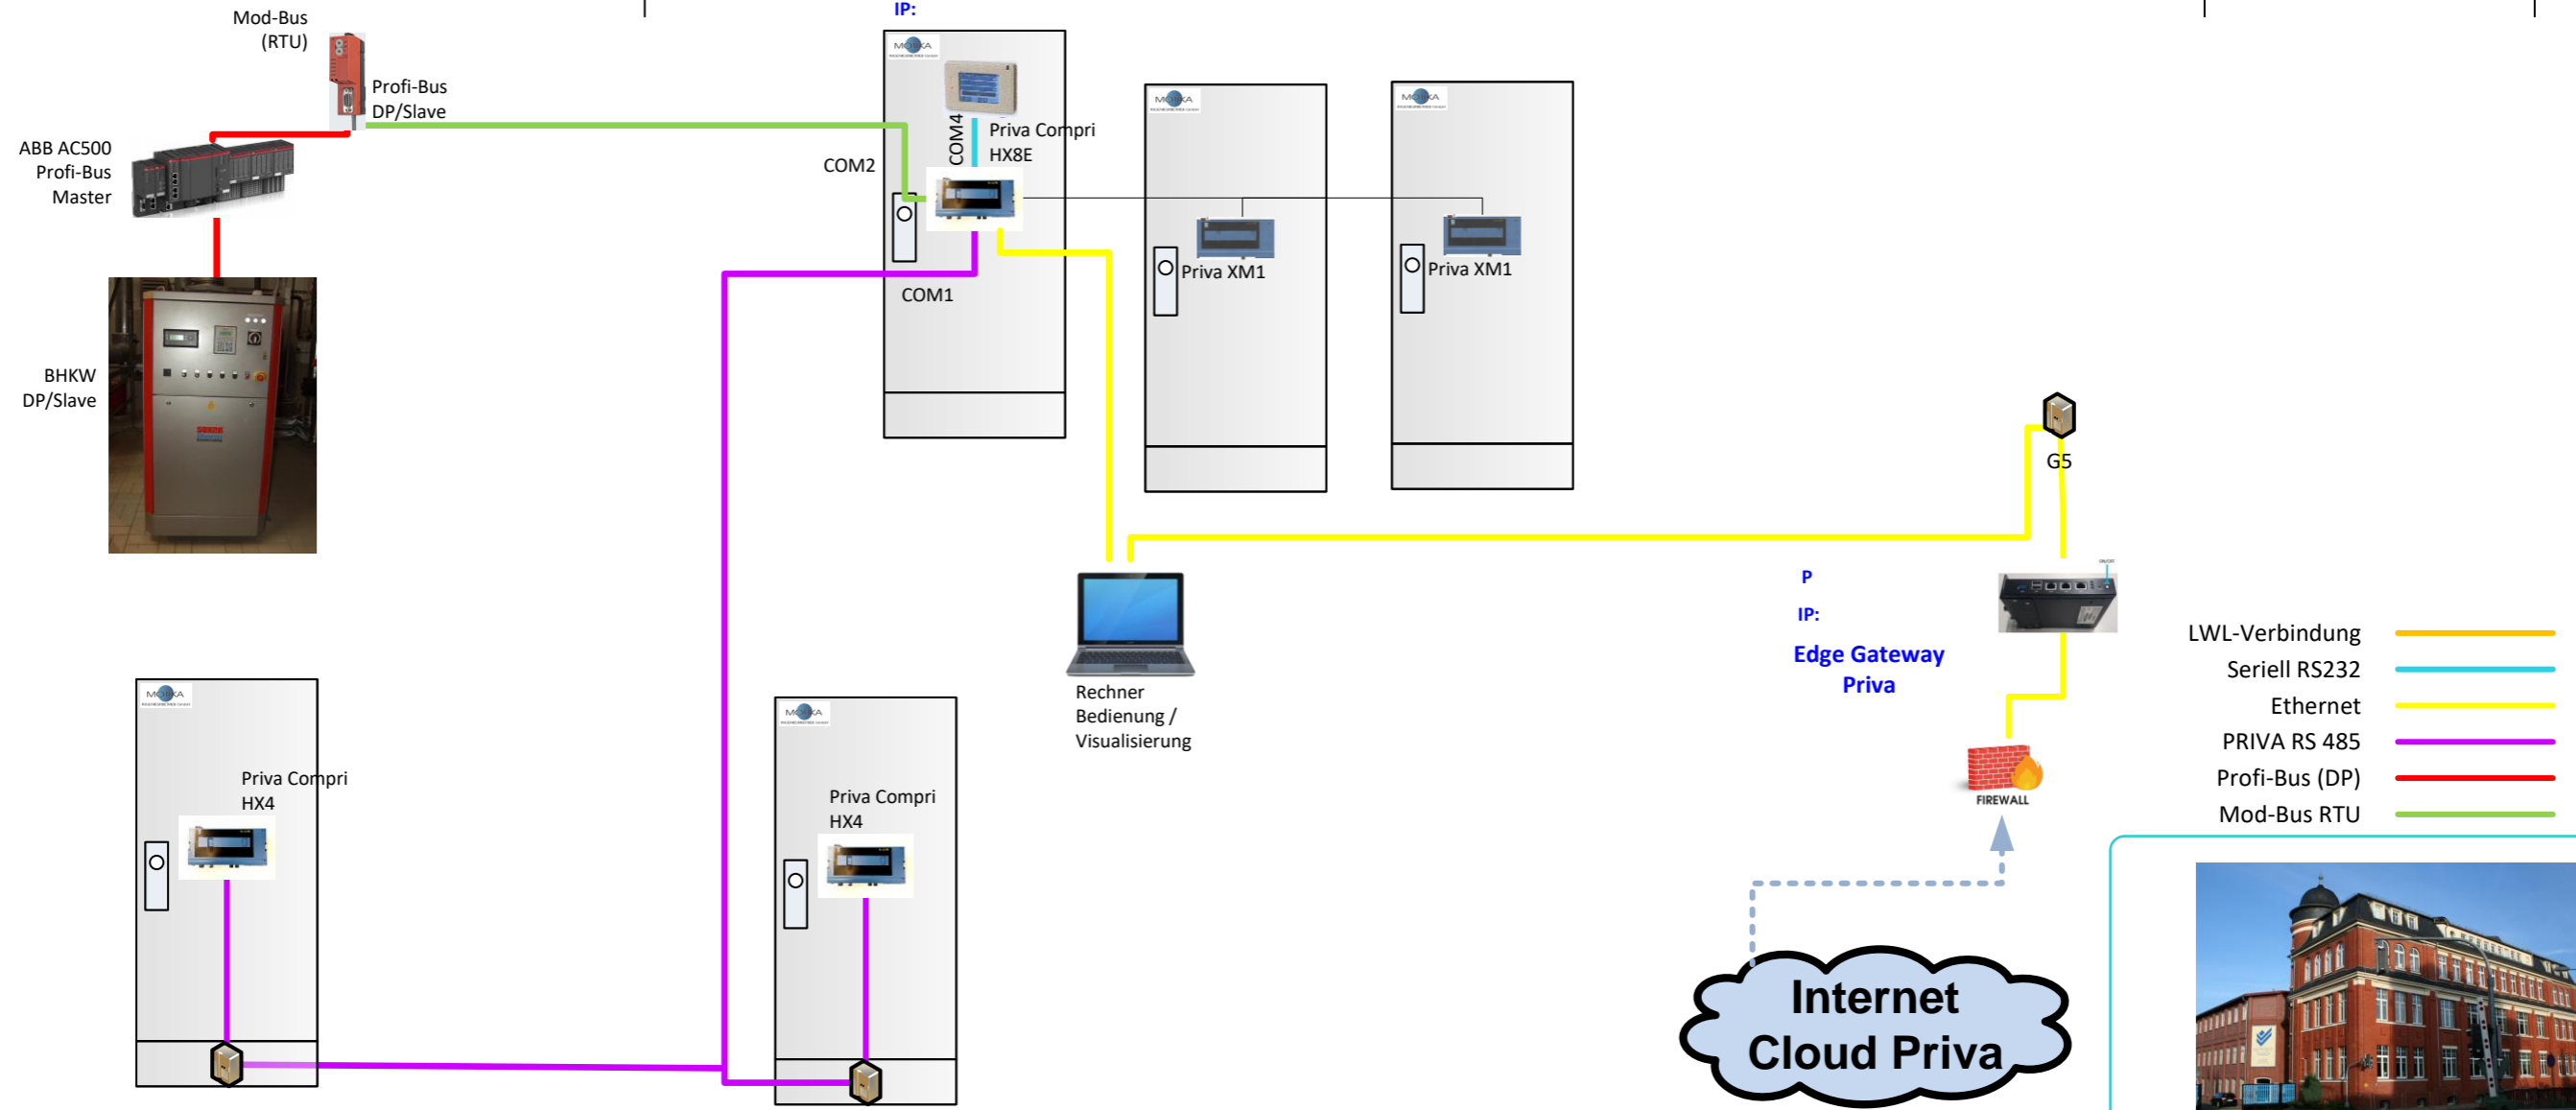

Gewerk		
ISP	ISP3 Heizkreise Theoriegebäude 60DP	ISP2 Heizkreise 65DP
Anlage	Heizkreise Theoriegebäude WWB	HK Trockenbau HK Internat Raumheizung 1 HK Internat Raumheizung 2 Heizkreise Lüftungen 1-3

**BZO Gera  
Übersicht  
Gebäudeleittechnik**

Bearbeiter:	Petra Rauh
Datum:	09.10.2024
Änderungen:	

MOTIKA  
INGENIEURBETRIEB GmbH

Motika Ingenieurbetrieb GmbH  
Clara-Zetkin-Straße 8  
07570 Weida  
Telefon: 036603 60155  
Fax: 036603 60156  
Mail: IB.Motika@ibe-motika.de  
Web: www.ibe-motika.de